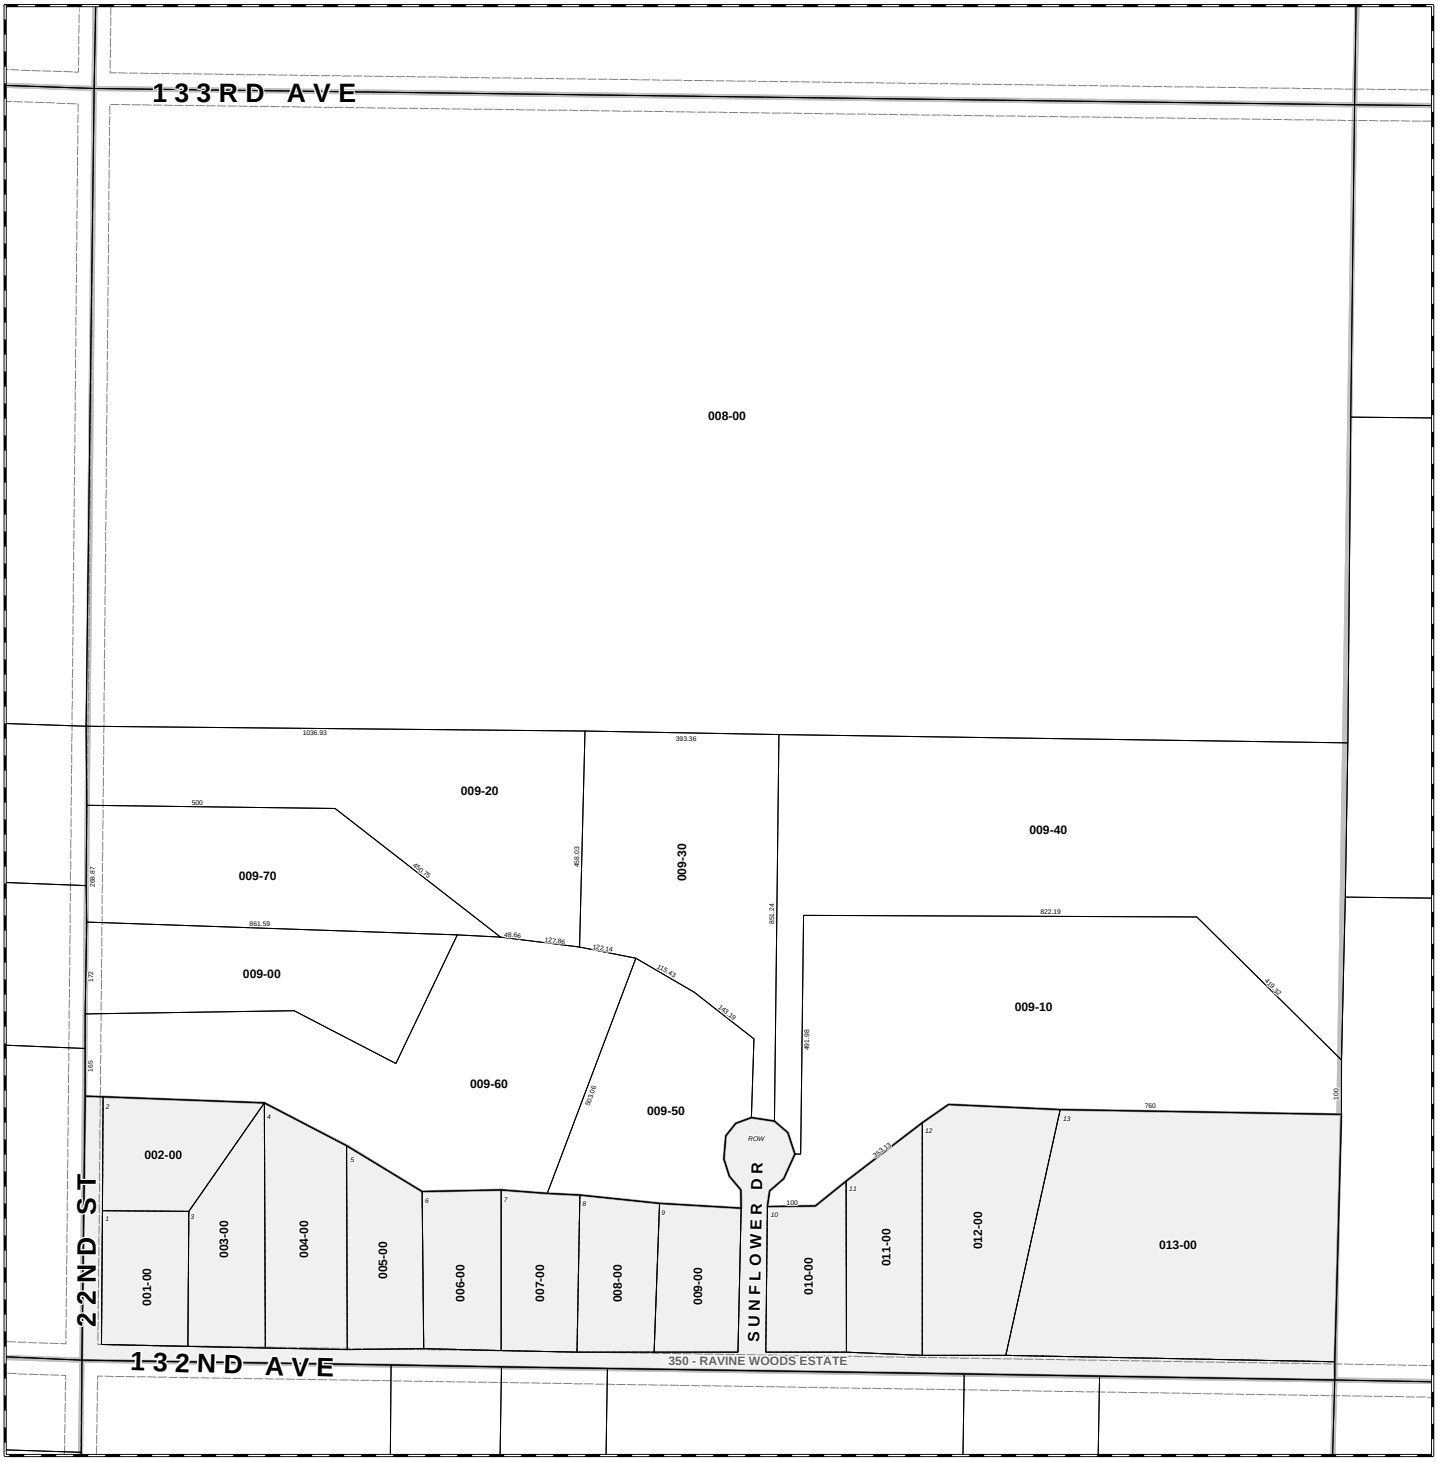


N
W E
S

**Scale: 1" = 400'**

*This map was compiled for tax administration purposes only. It does not represent a legal property survey.*

**Taxyear: 2009**

**Map Printed: 06/15/2009**

# Hopkins Twp T3N R12W

Gap
Overlap

**Parcel Prefix: 03-10-008-**

| | | | | | |
|---|---|---|---|---|---|
| 6 | 5 | 4 | 3 | 2 | 1 |
| 7 | 8 | 9 | 10 | 11 | 12 |
| 18 | 17 | 16 | 15 | 14 | 13 |
| 19 | 20 | 21 | 22 | 23 | 24 |
| 30 | 29 | 28 | 27 | 26 | 25 |
| 31 | 32 | 33 | 34 | 35 | 36 |

**SECTION 08 SW**