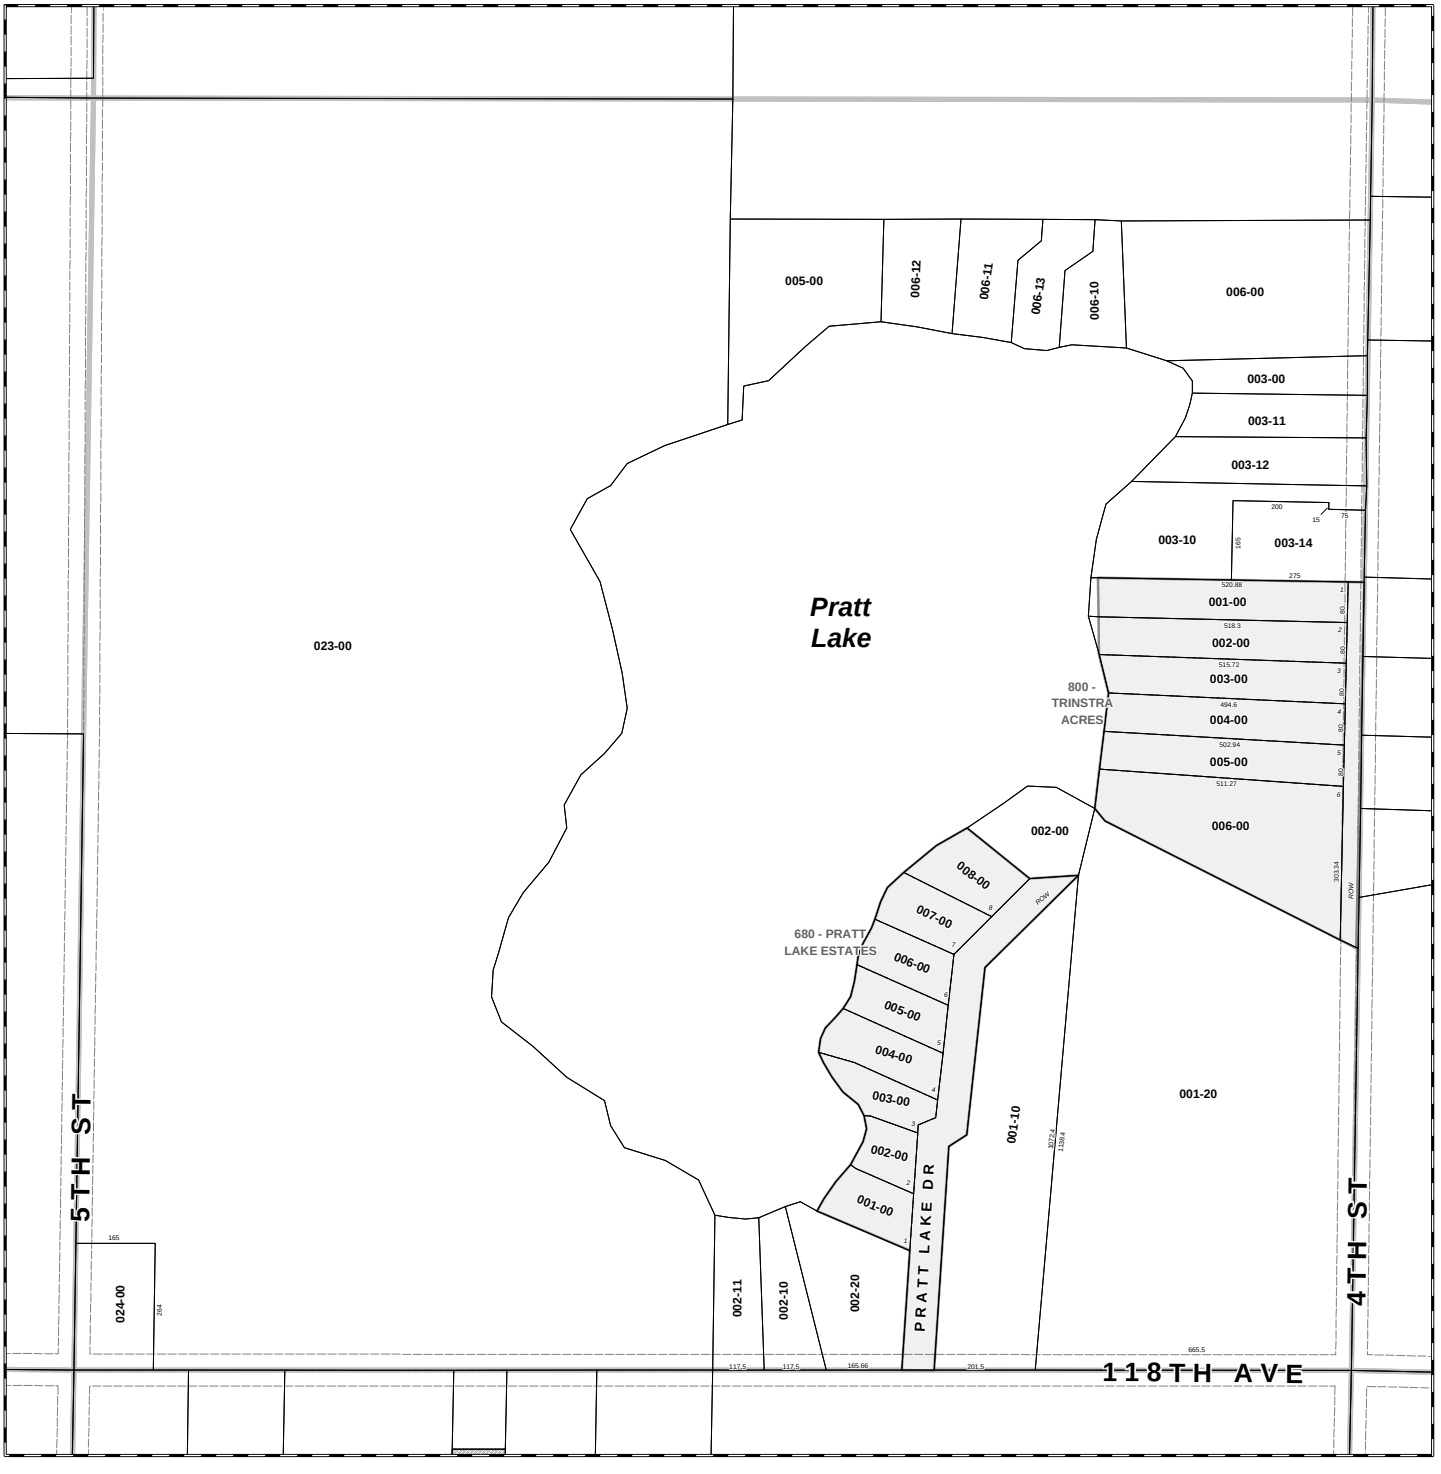
N
W
E
S
Scale: 1" = 400'
This map was compiled for tax administration purposes only. It does not represent a legal property survey.
Taxyear: 2009
Map Printed: 06/15/2009
Martin Twp T2N R11W
Pratt Lake
005-00
006-12
006-11
006-13
006-10
006-00
003-00
003-11
003-12
003-10
003-14
023-00
001-00
002-00
003-00
004-00
005-00
006-00
800 - TRINSTRA ACRES
002-00
008-00
007-00
006-00
005-00
004-00
003-00
002-00
001-00
680 - PRATT LAKE ESTATES
001-10
001-20
PRATT LAKE DR
002-11
002-10
002-20
024-00
5TH ST
4TH ST
118TH AVE
Gap
Overlap
Parcel Prefix: 03-15-015-
SECTION 15 SE